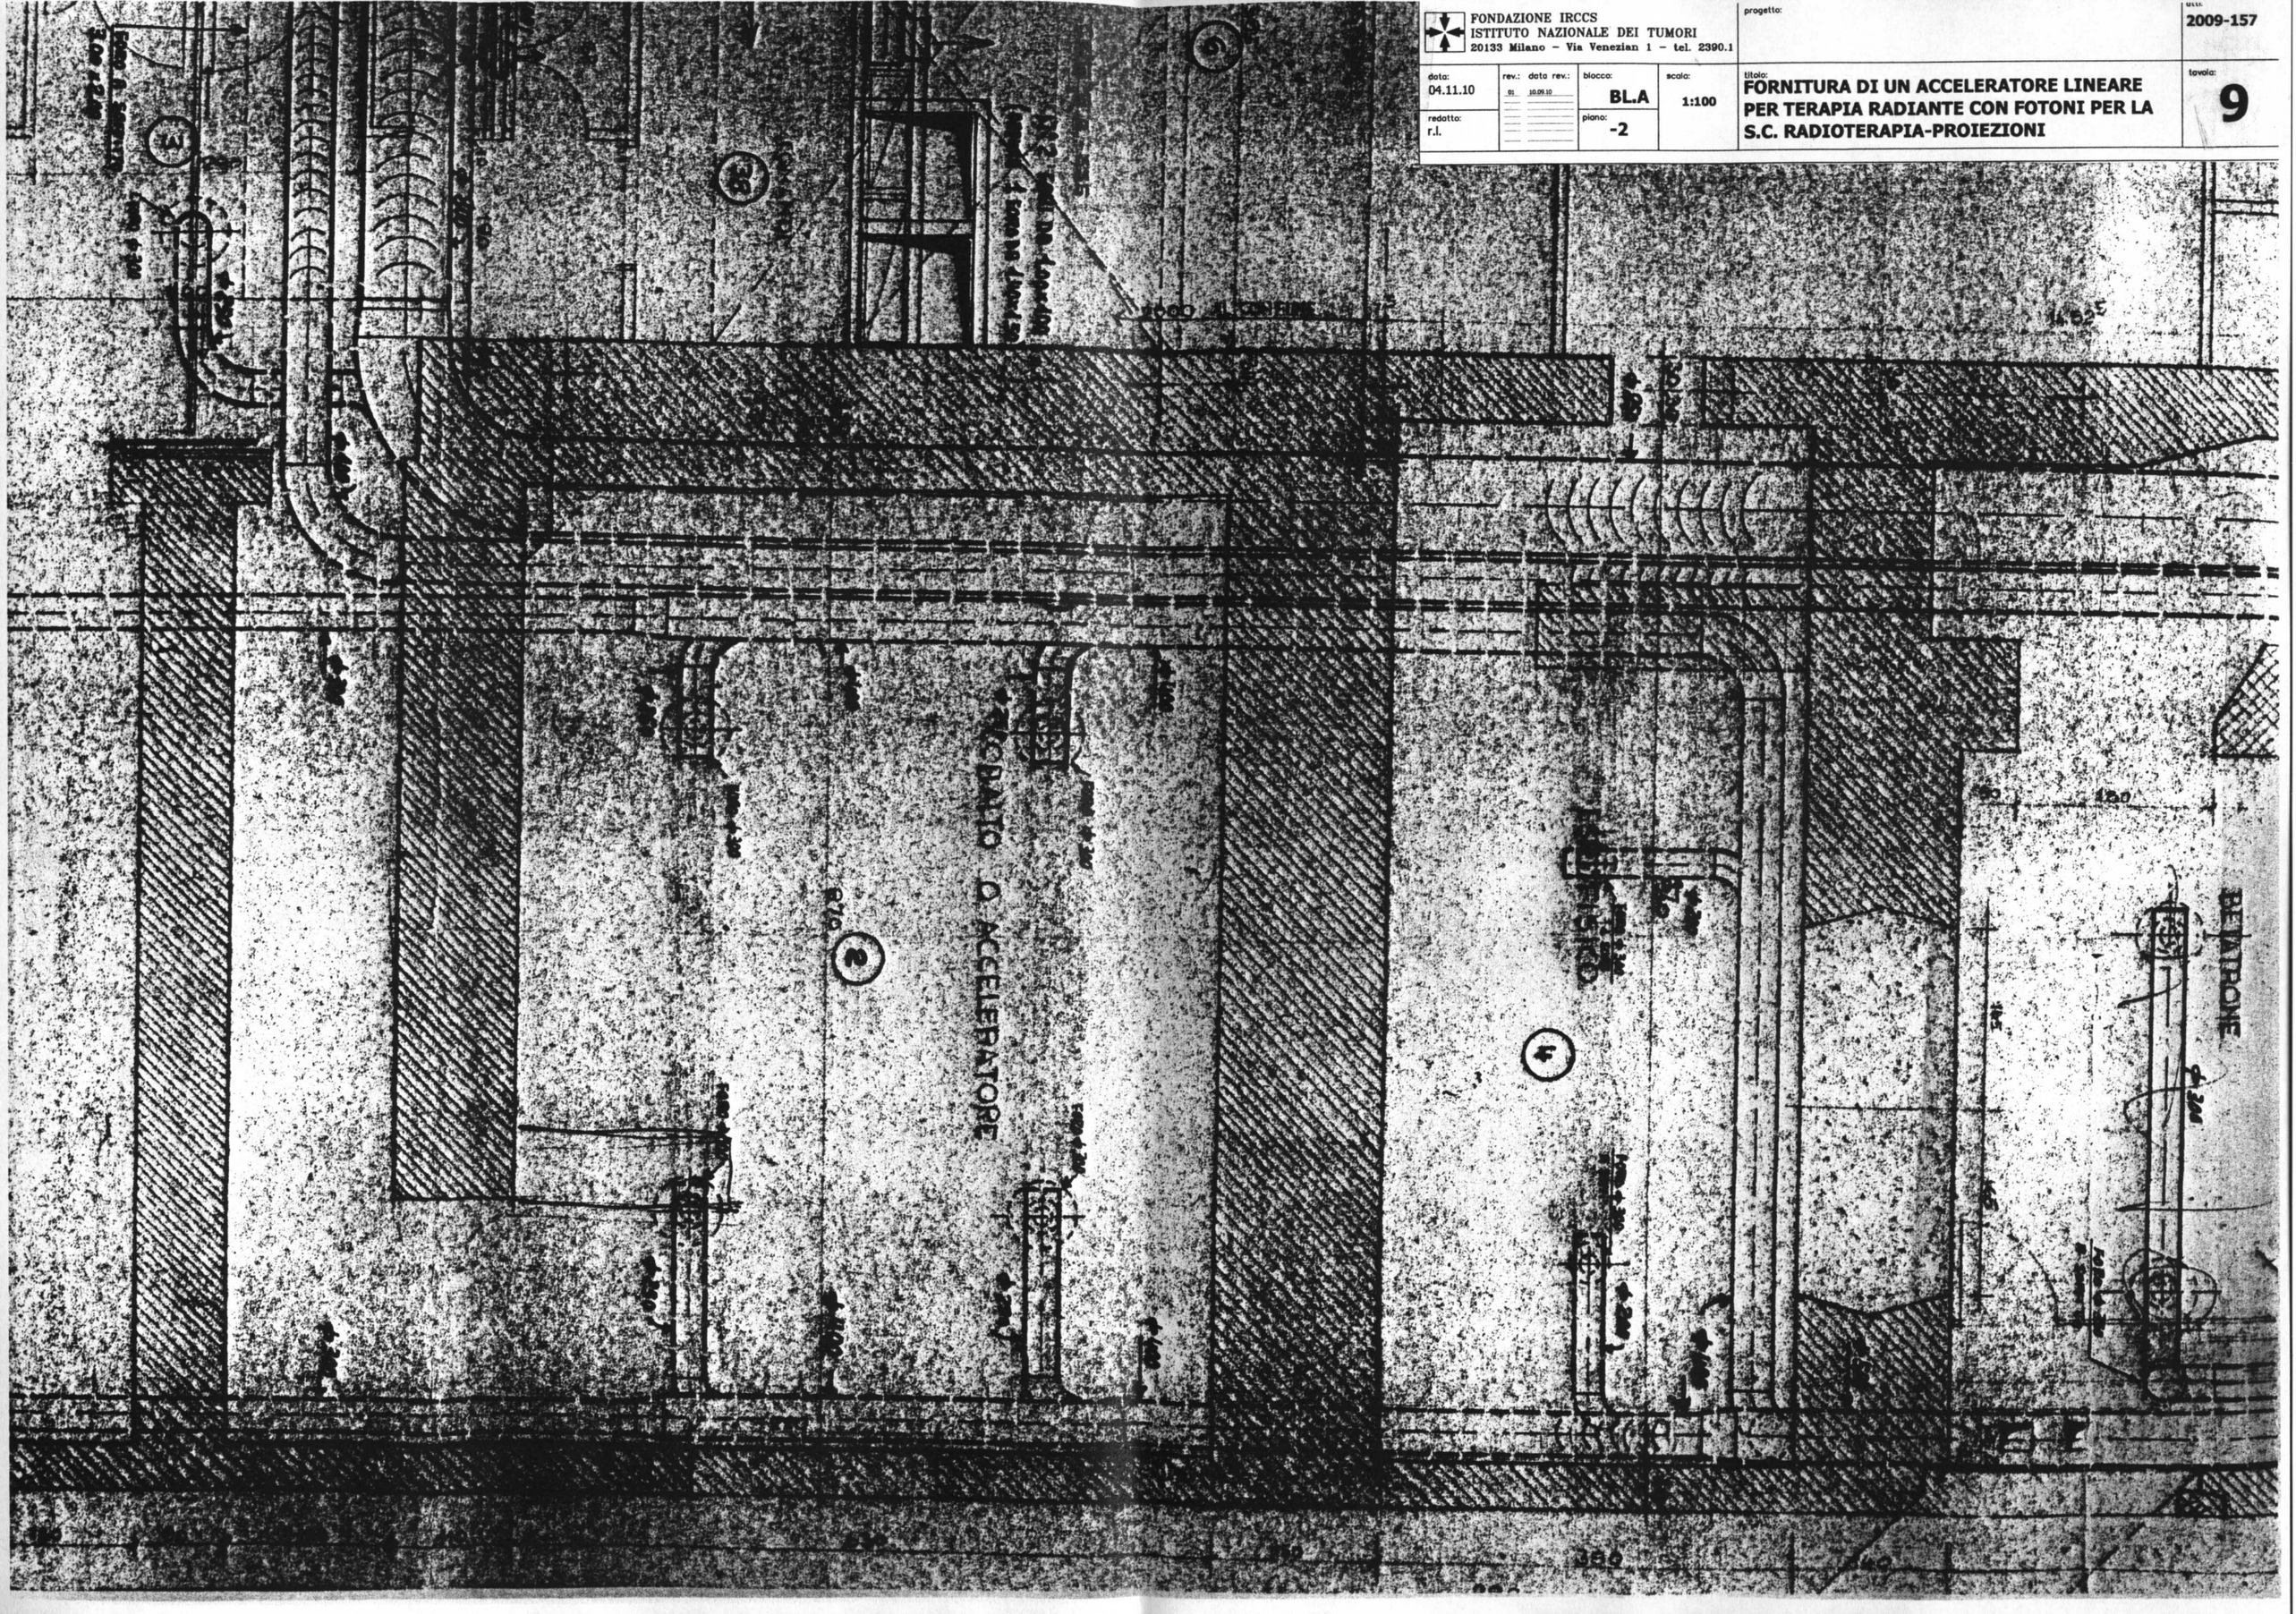

FONDAZIONE IRCCS
ISTITUTO NAZIONALE DEI TUMORI
20133 Milano – Via Venezian 1 – tel. 2390.1

progetto:

dtt.: 2009-157

data:	rev.:	data rev.:	blocco:	scala:	titolo:	tavola:
04.11.10	01	10.09.10	BL.A	1:100	FORNITURA DI UN ACCELERATORE LINEARE PER TERAPIA RADIANTE CON FOTONI PER LA S.C. RADIOTERAPIA-PROIEZIONI	9
redatto: r.l.			piano: -2			